


departamento A: superficie exclusiva cubierta 34.20 m² y 4.75 m² de balcón
 departamento B: superficie exclusiva cubierta 38.49 m² y 4.15 m² de balcón

OBRA Edificio de viviendas COMITENTE CORRIENTES 2410 FECHA: 24/08/2015 ESCALA: 1:50	PLANO Planta tipo - 3ro al 10mo piso	arquitecto GUSTAVO LEVAME Buenos Aires 1285 6to B ROSARIO 341-6110941 arquitectolevame@gmail.com	Orientación
	UBICACION DE LA OBRA : CORRIENTES 2410		

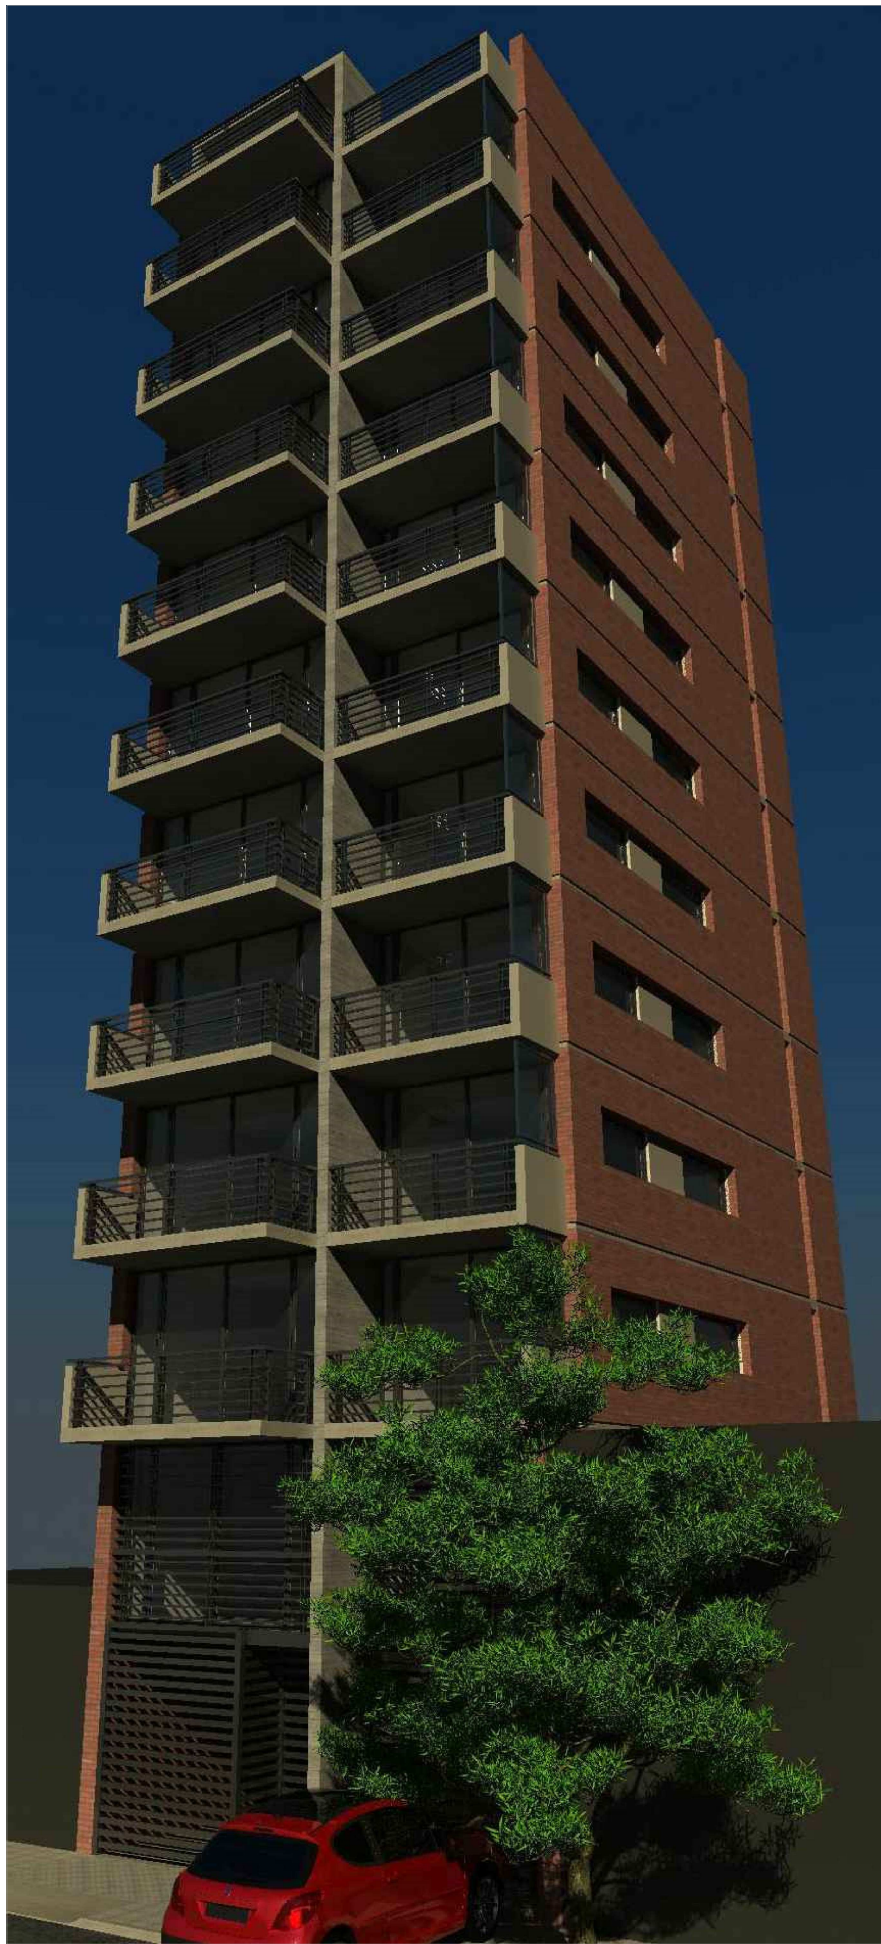

FECHA: 24/08/2015 ESCALA: --	OBRA Edificio de viviendas COMITENTE CORRIENTES 2410	PLANO Frente UBICACION DE LA OBRA : CORRIENTES 2410	arquitecto GUSTAVO LEVAME Buenos Aires 1285 6to B ROSARIO 341-6110941 arquitectolevame@gmail.com	Orientación
---------------------------------	---	---	--	-------------